


13220

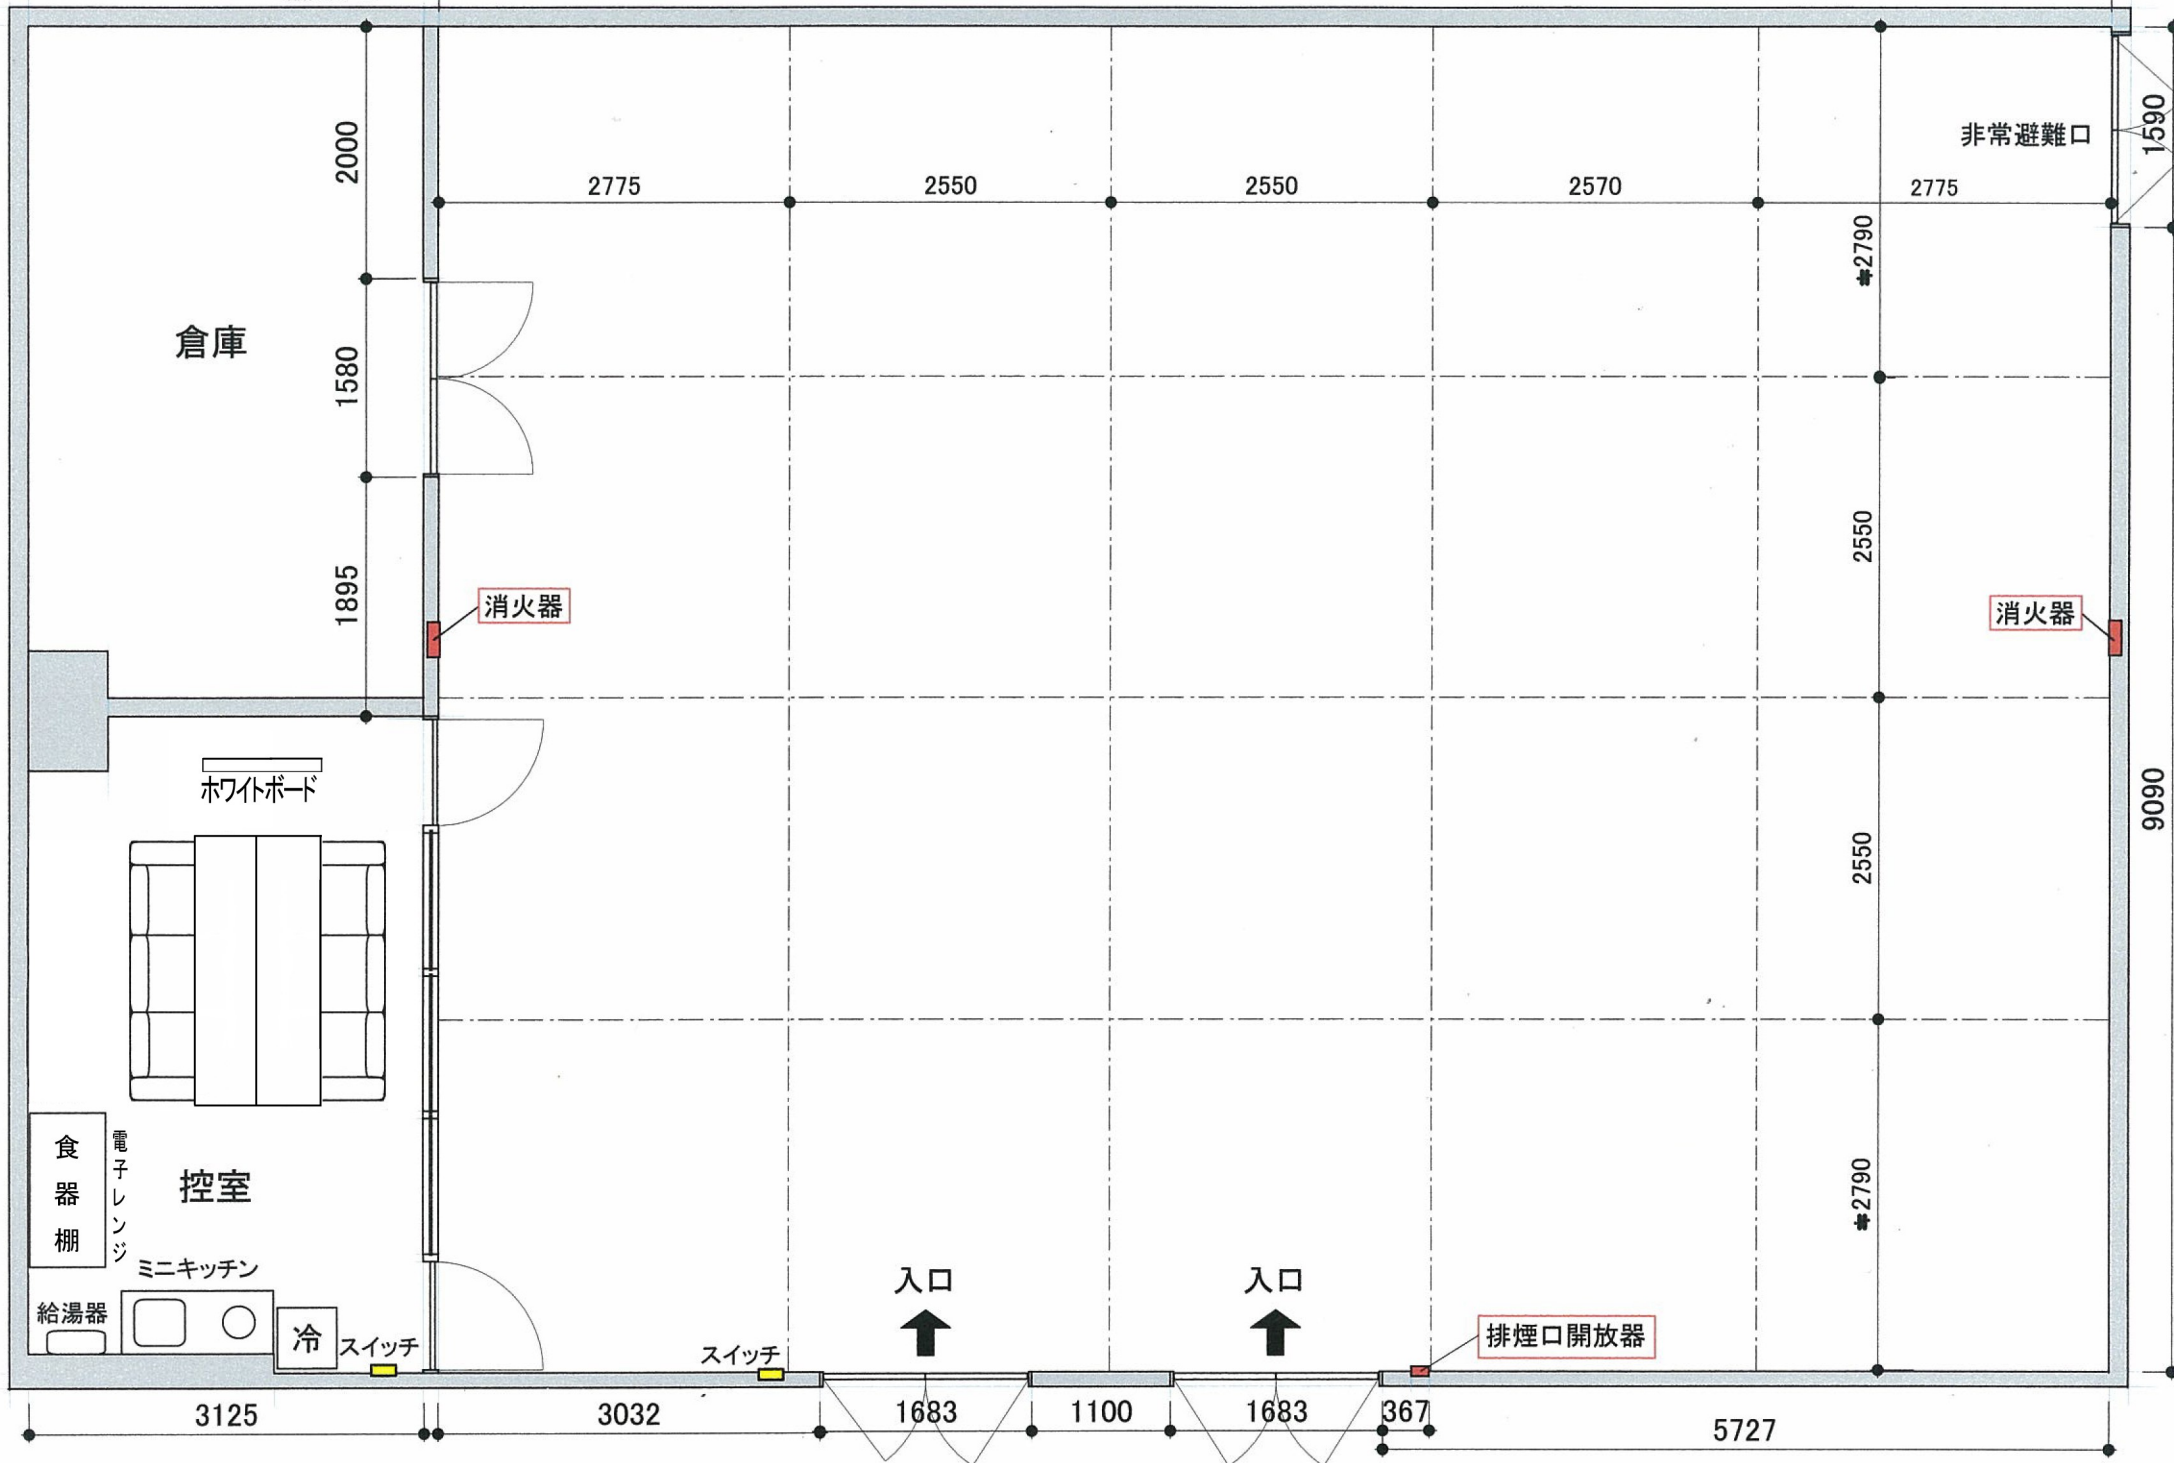

非常避難口

倉庫

ホワイトボード

控室

食器棚

電子レンジ

ミニキッチン

給湯器

冷

スイッチ

スイッチ

入口

入口

排煙口開放器

消火器

消火器

2000

1580

1895

2775

2550

2550

2570

2775

#2790

2550

2550

#2790

1590

9090

3125

3032

1683

1100

1683

367

5727